

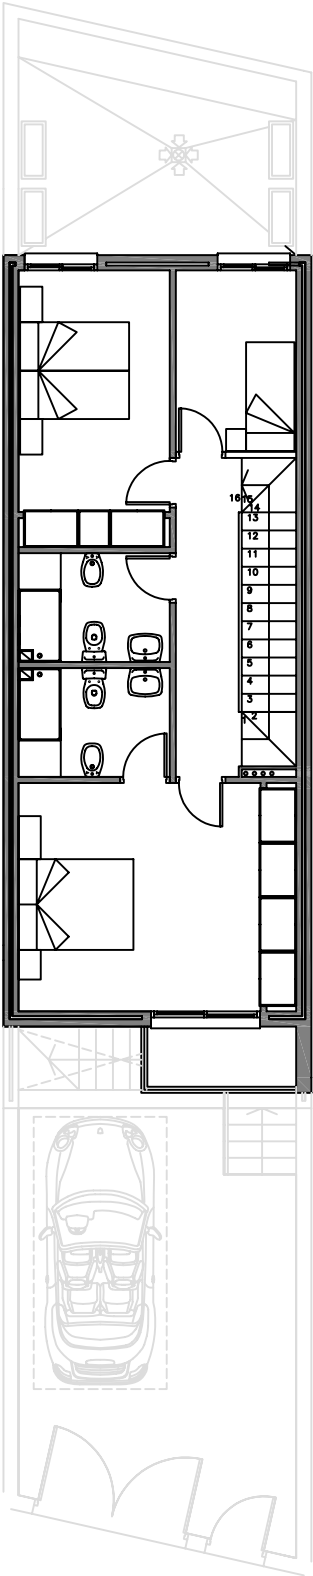


PLANTA PRIMERA

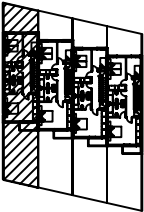

PLANTA CUBIERTA

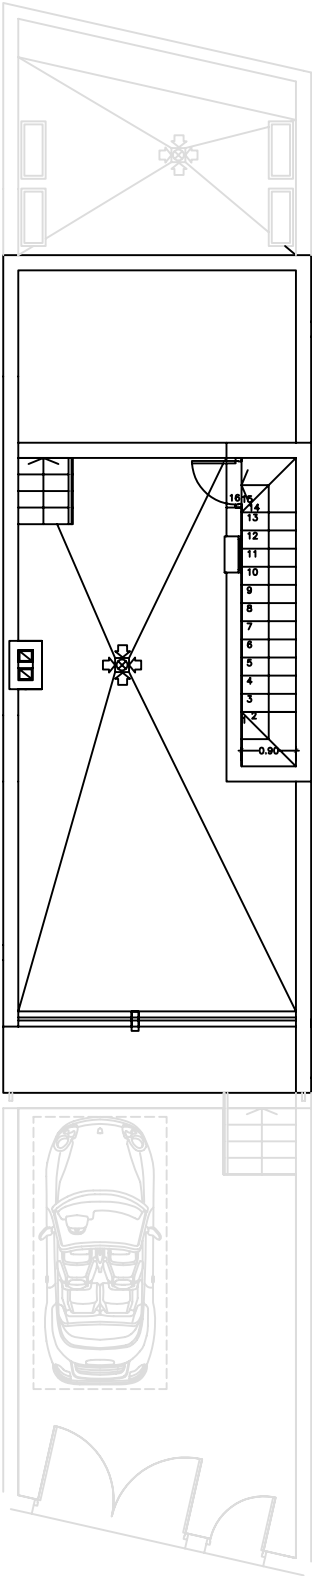


PLANTA PRIMERA
SUP. CONTRUIDA: 61,72 M².
SUP. ÚTIL: 54,10 M².
TERRAZAS Y ACCESO
SUP. CONSTRUIDA: 97,35 M².


TOTAL
SUP.CONSTRUIDA:
209,12 M².
TOTAL
SUP.ÚTIL:179,07 M².

PROHEFER XXI, S.L.L.



ESCALA
1/125

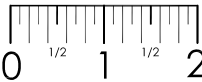

PLANTA SEMISOTANO

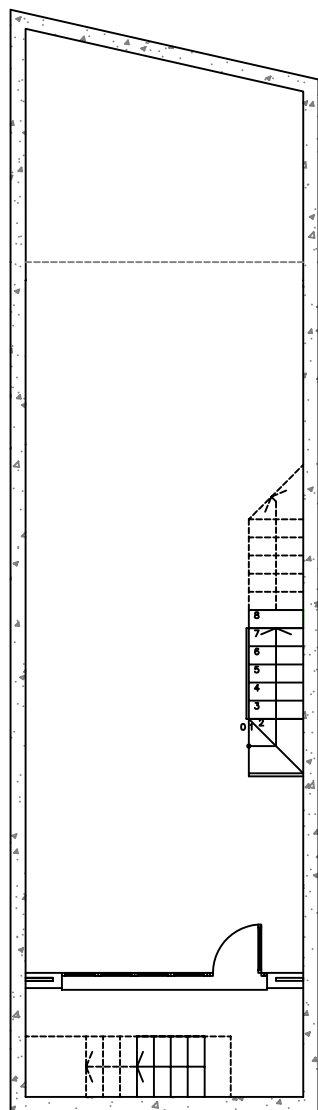

PLANTA BAJA

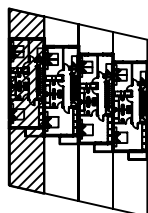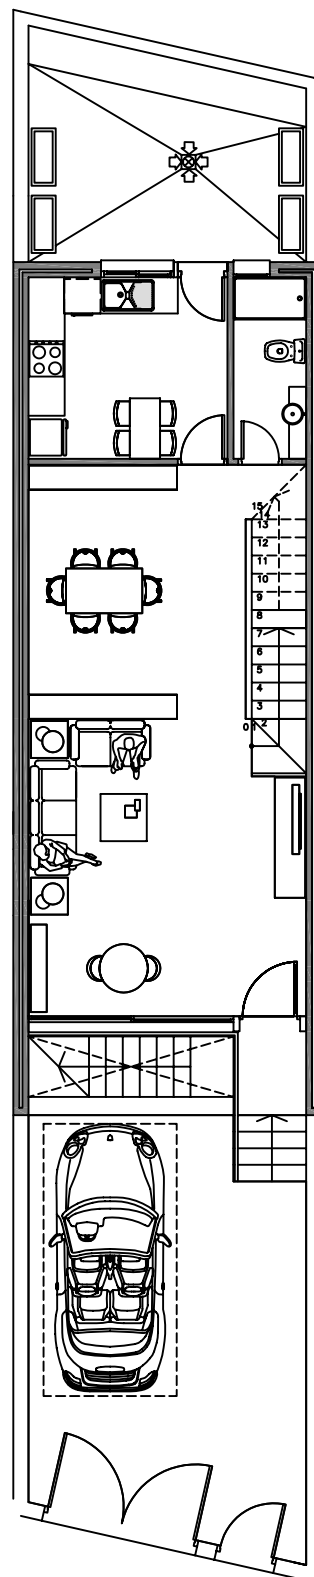

SUPERFICIE
PARCELA 121,75M²

PLANTA
SEMISOTANO

SUP. CONTRUIDA: 85,68 M².
SUP. ÚTIL: 69,27 M².

PLANTA BAJA

SUP. CONTRUIDA: 61,72 M².
SUP. ÚTIL: 55,70 M².

PROHEFER XXI, S.L.L.

ESCALA

1/125

